


# 豊中市立ローズ文化ホール舞台平面図

公演名

日	時	月	日	時	分から
		月	日	時	分まで

舞台間口 12.0m (約6間4尺)  
 奥行 10.5m (約5間5尺)  
 高さ 5.5m (約3間)

- 天井反射板(3)
- 水平線 --- バック幕
- 波線 ---
- バトン(7)
- バトン(6)
- 水平線 --- 袖幕2
- 波線 ---
- バトン(5)
- バトン(4)
- サスペンションライト(3)
- 天井反射板(2)
- 波線 --- 引割幕2
- バトン(3)
- バトン(2)
- サスペンションライト(2)
- スクリーン
- 波線 --- 引割暗転幕2
- 天井反射板(1)
- 波線 --- 引割幕1
- バトン(1)
- サスペンションライト(1)
- 波線 --- 袖幕1
- 波線 --- 引割暗転幕1
- 波線 --- 絞り緞帳
- 可動プロセニウム

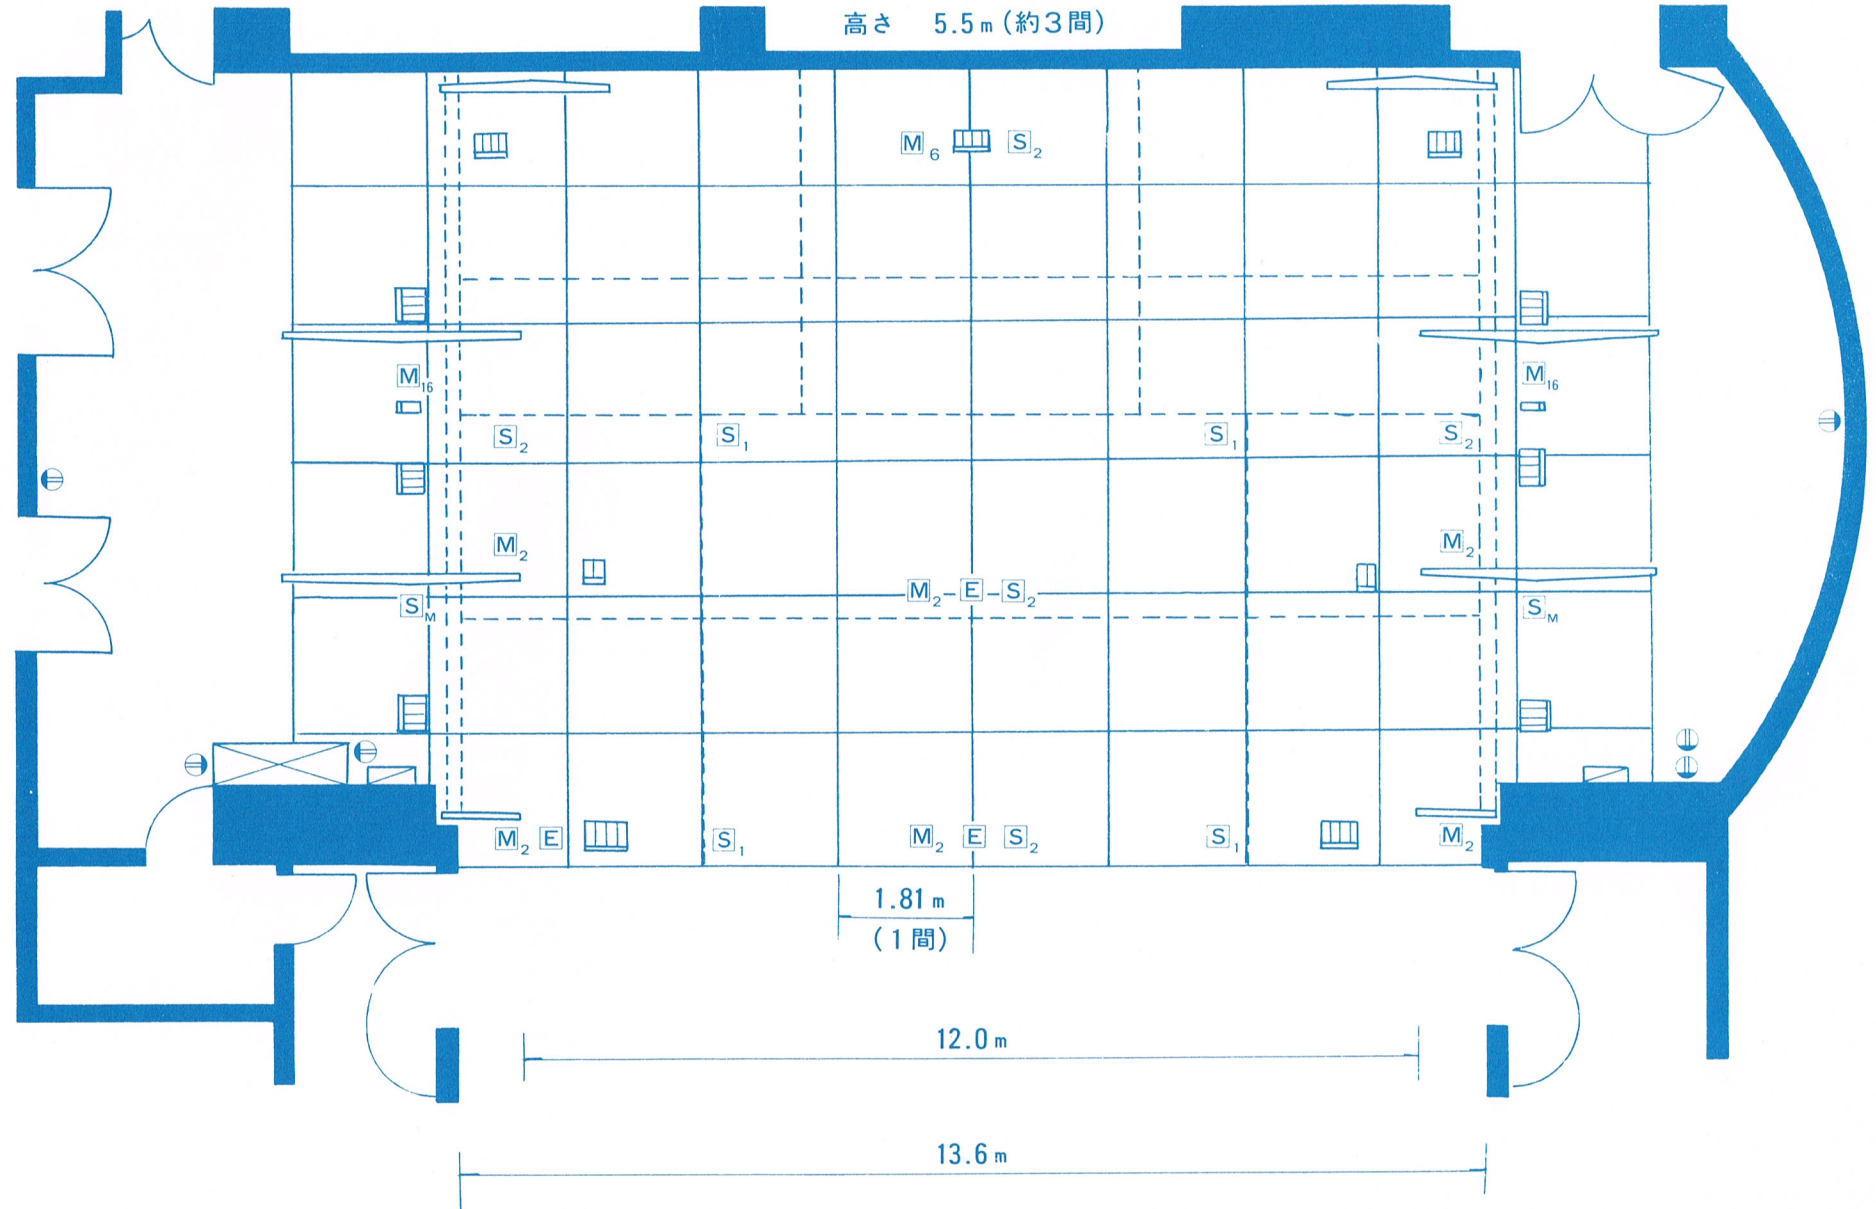

- フロアコンセント (60A)
- ⊗ 舞台操作盤
- フロアコンセント (2ケロ)
- ⊗ マイクコンセント盤
- フロアコンセント (4ケロ)
- ⊡ 迫り
- E エレベーターマイク
- ⊕ コンセント(20A)
- M マイクコンセント
- S スピーカコンセント

客席 固定席336席+補助席21席

(縮尺 1 / 100)