

豊中市立ローズ文化ホール舞台平面図

公演名


日	時	月	日	時	分から
		月	日	時	分まで

*吊物<昇降>すべて電動
*幕類<開閉>
引割暗転幕2、引割幕2、電動
他は手引き

常舞台(袖面) +70cm
迫り 奥2列 0~+160cm
迫り 前2列 0~+100cm

舞台間口 12.0m (約6間4尺)
奥行 10.5m (約5間5尺)
高さ 5.5m (約3間)

- 天井反射板(3)
- 水平線
- バック幕
- バトン(7)
- バトン(6)
- 水平線
- 袖幕2
- バトン(5)
- バトン(4)
- サスペンションライト(3)
- 天井反射板(2)
- BL-3 ボーダーライト(2)
- 水平線
- 引割幕2
- バトン(3)
- バトン(2)
- サスペンションライト(2)
- BL-2 = スクリーン
- 水平線
- 引割暗転幕2
- 天井反射板(1)
- 水平線
- 引割幕1
- バトン(1)
- サスペンションライト(1)
- BL-1 ボーダーライト(1)
- 水平線
- 袖幕1
- 引割暗転幕1
- 水平線
- 紋り緞帳
- 可動プロセニアム
- *天板(水平)時は緞帳使用不可

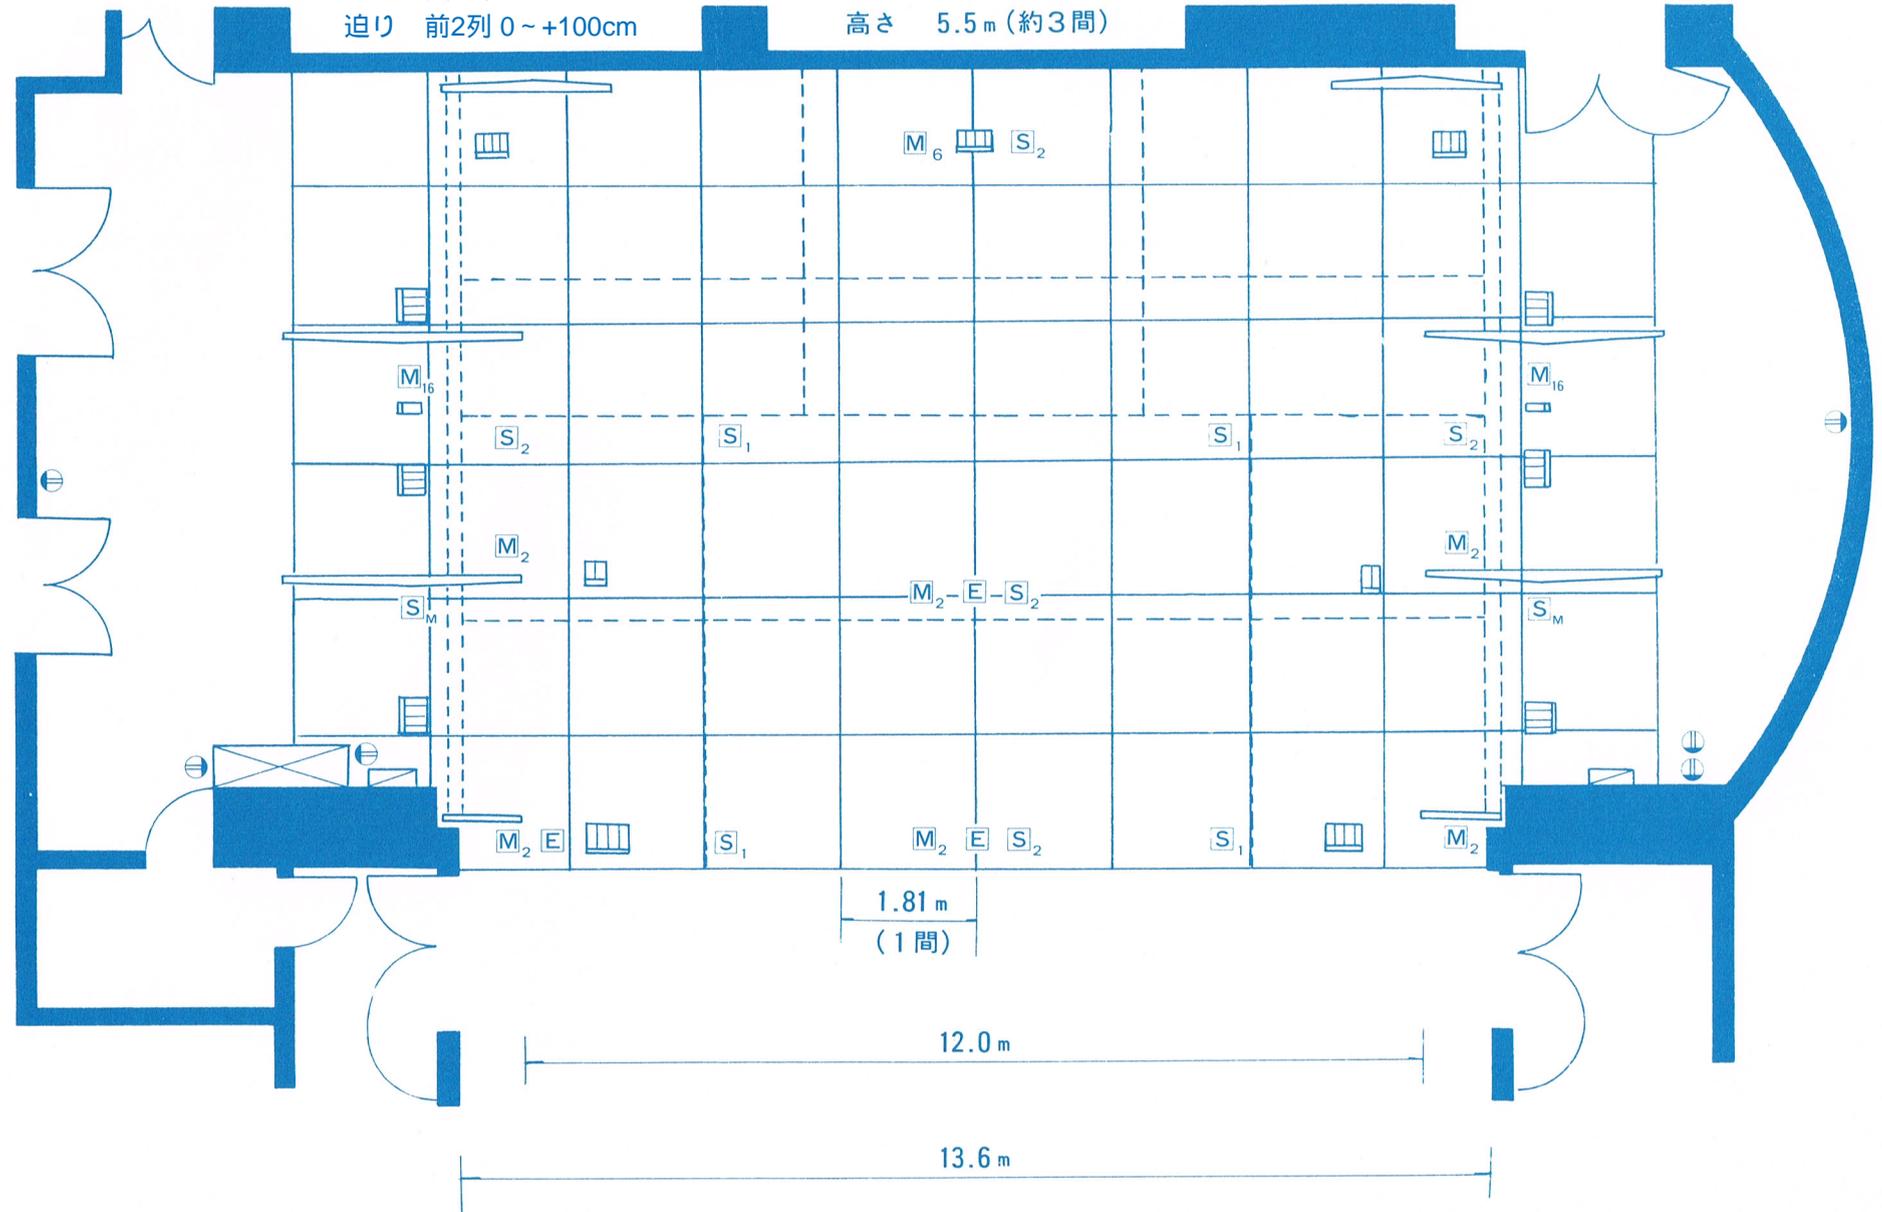

- フロアコンセント (60A)
- フロアコンセント (2ケロ)
- フロアコンセント (4ケロ)
- エレベーターマイク
- マイクコンセント
- スピーカコンセント
- 舞台操作盤
- マイクコンセント盤
- 迫り
- コンセント(20A)

客席 固定席336席+補助席21席

(縮尺 1 / 100)
(B4版)