


豊中市立ローズ文化ホール客席平面図

固定席 336席 + 補助席 21席

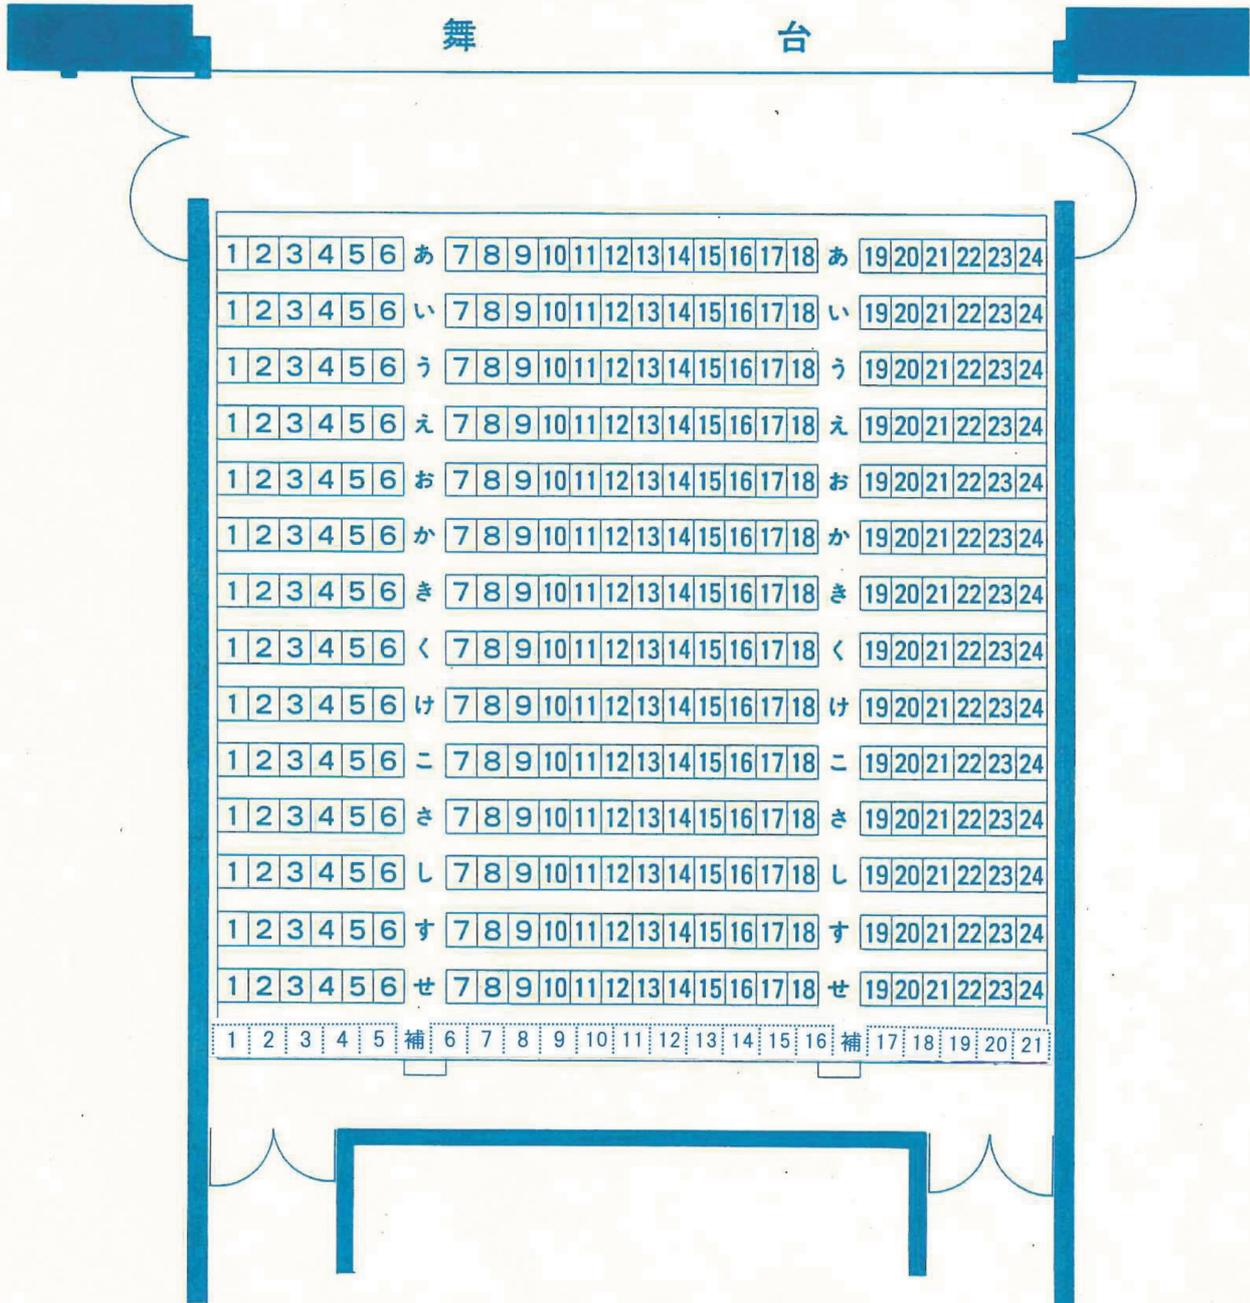

(縮尺 1/100)