


## 駐車場入り口へのルートについて

工事の為、9月30日頃まで西側道路を通行止めとさせていただきます。

工事中は迂回のご協力をお願い致します。

下水道建設課

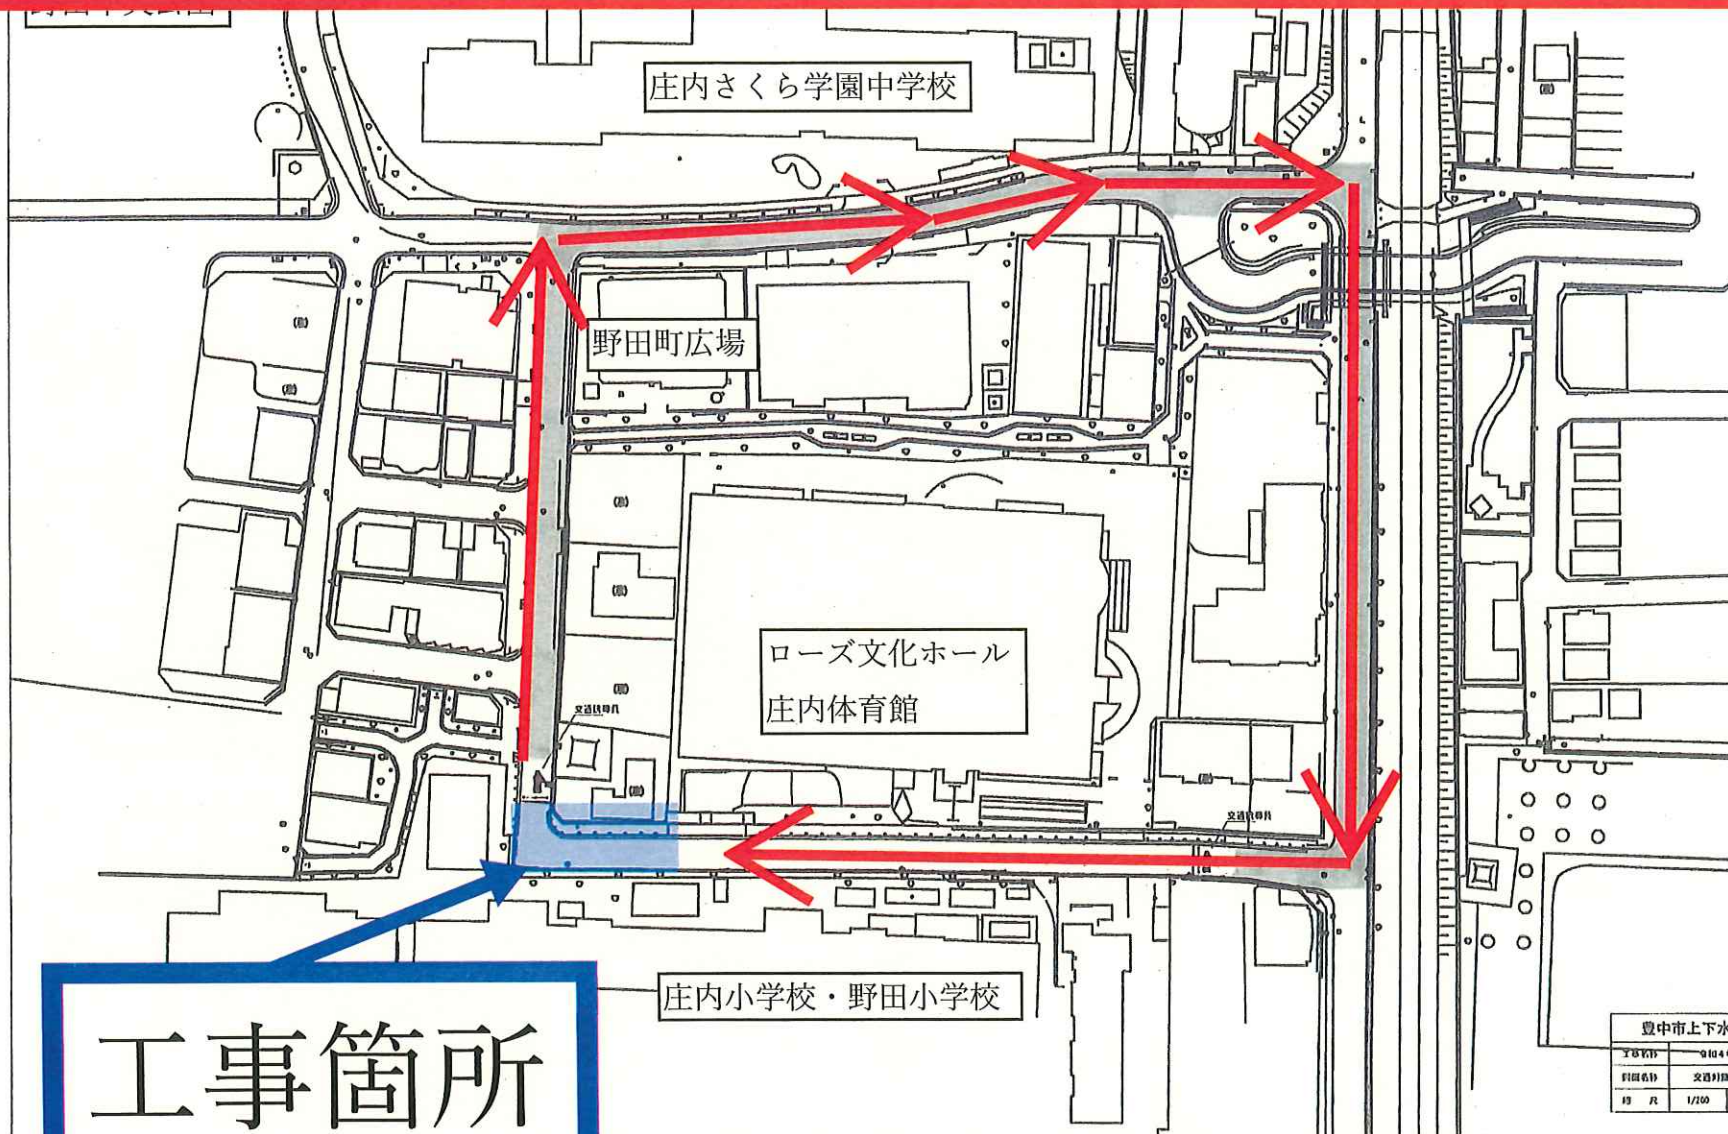

豊中市上下水道局下水道建設課			
工事名称	令和4年度下水道施設工事（計画）		
計画名称	交通計画	目的	
期 間	1/20	令和4年5月	番号