


# 豊中市立ローズ文化ホール舞台立面図

舞台間口 12.0m (約6間4尺)  
 奥行 10.5m (約5間5尺)  
 高さ 5.5m (約3間)

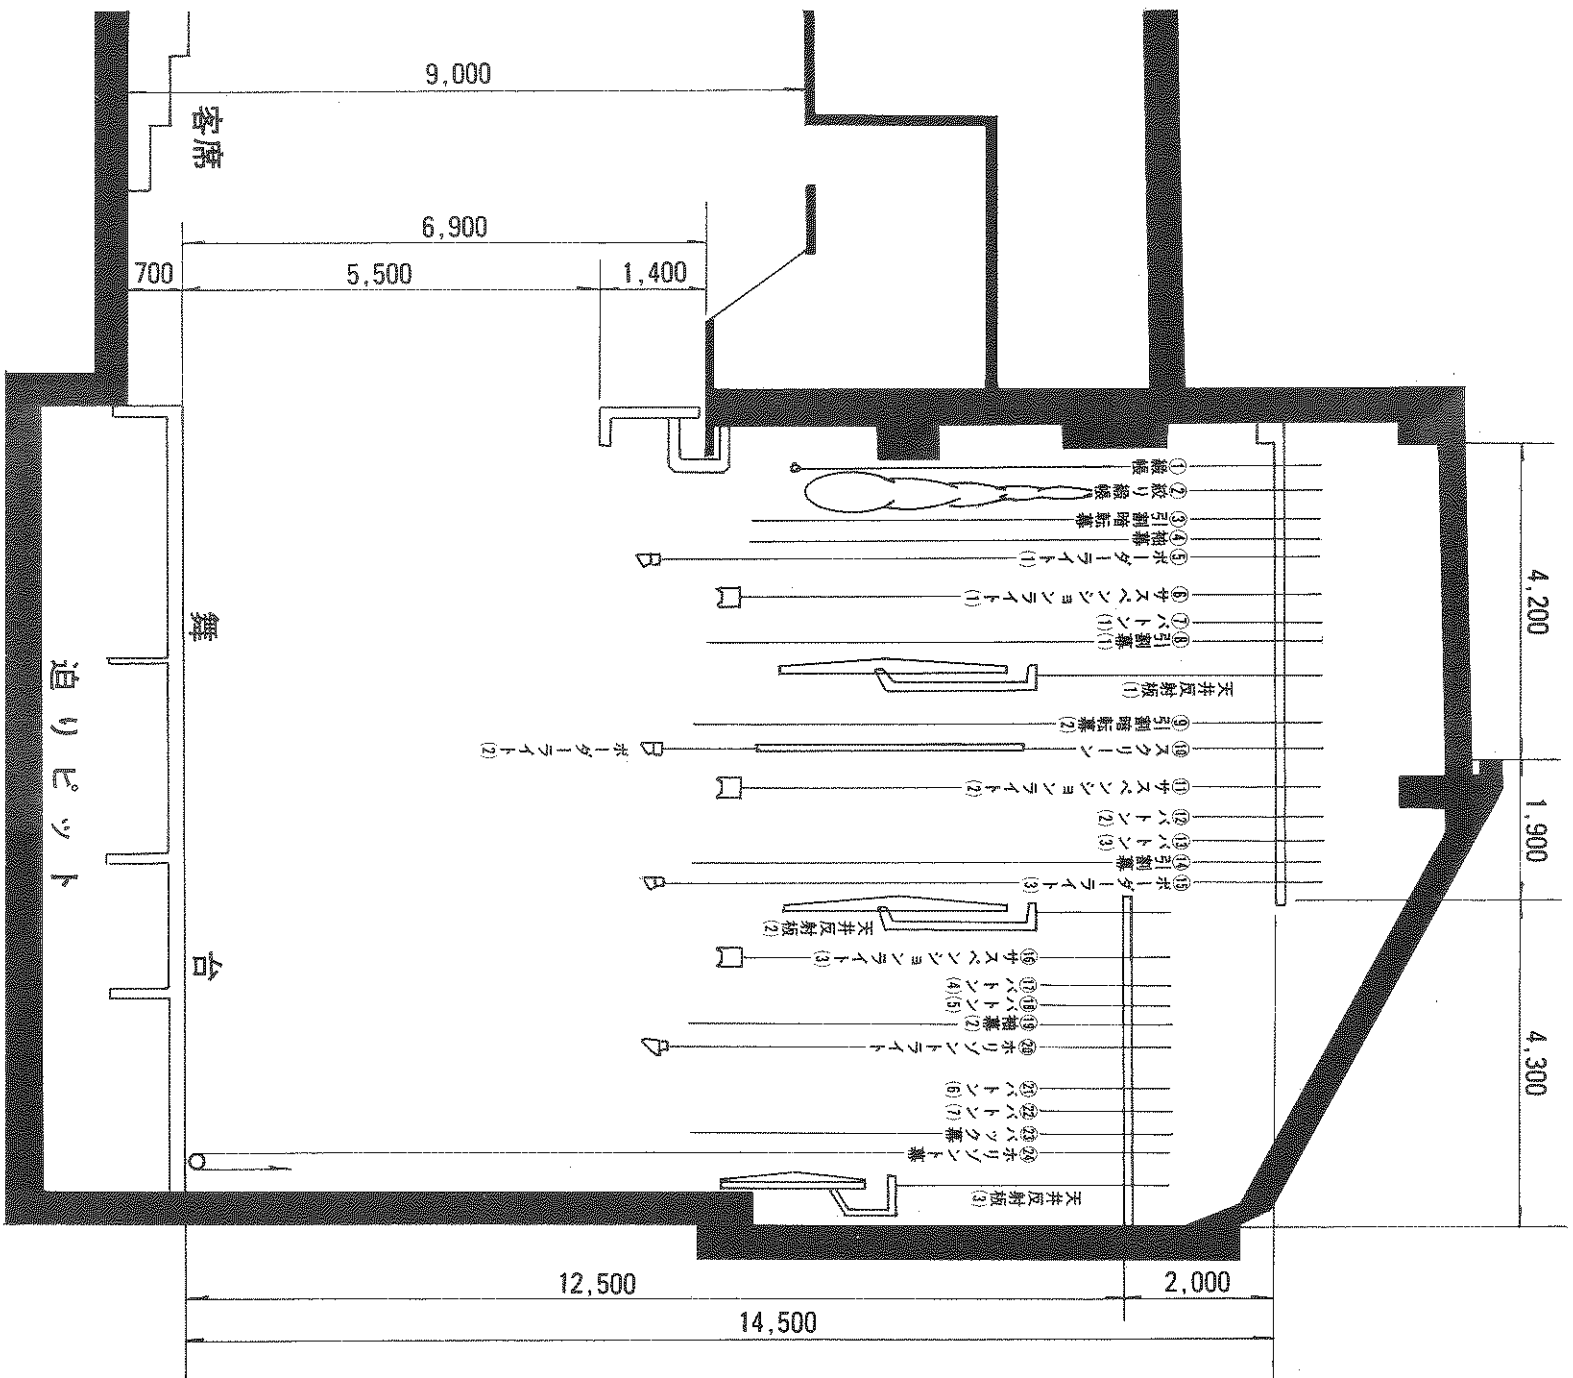

(縮尺 1/100)