



- 可動壁面
- - - - ピクチャーレール
- · - · - · スライディングレール



可動壁面(スライディングレール)
 ピクチャーレール付
 w2585 × h4700

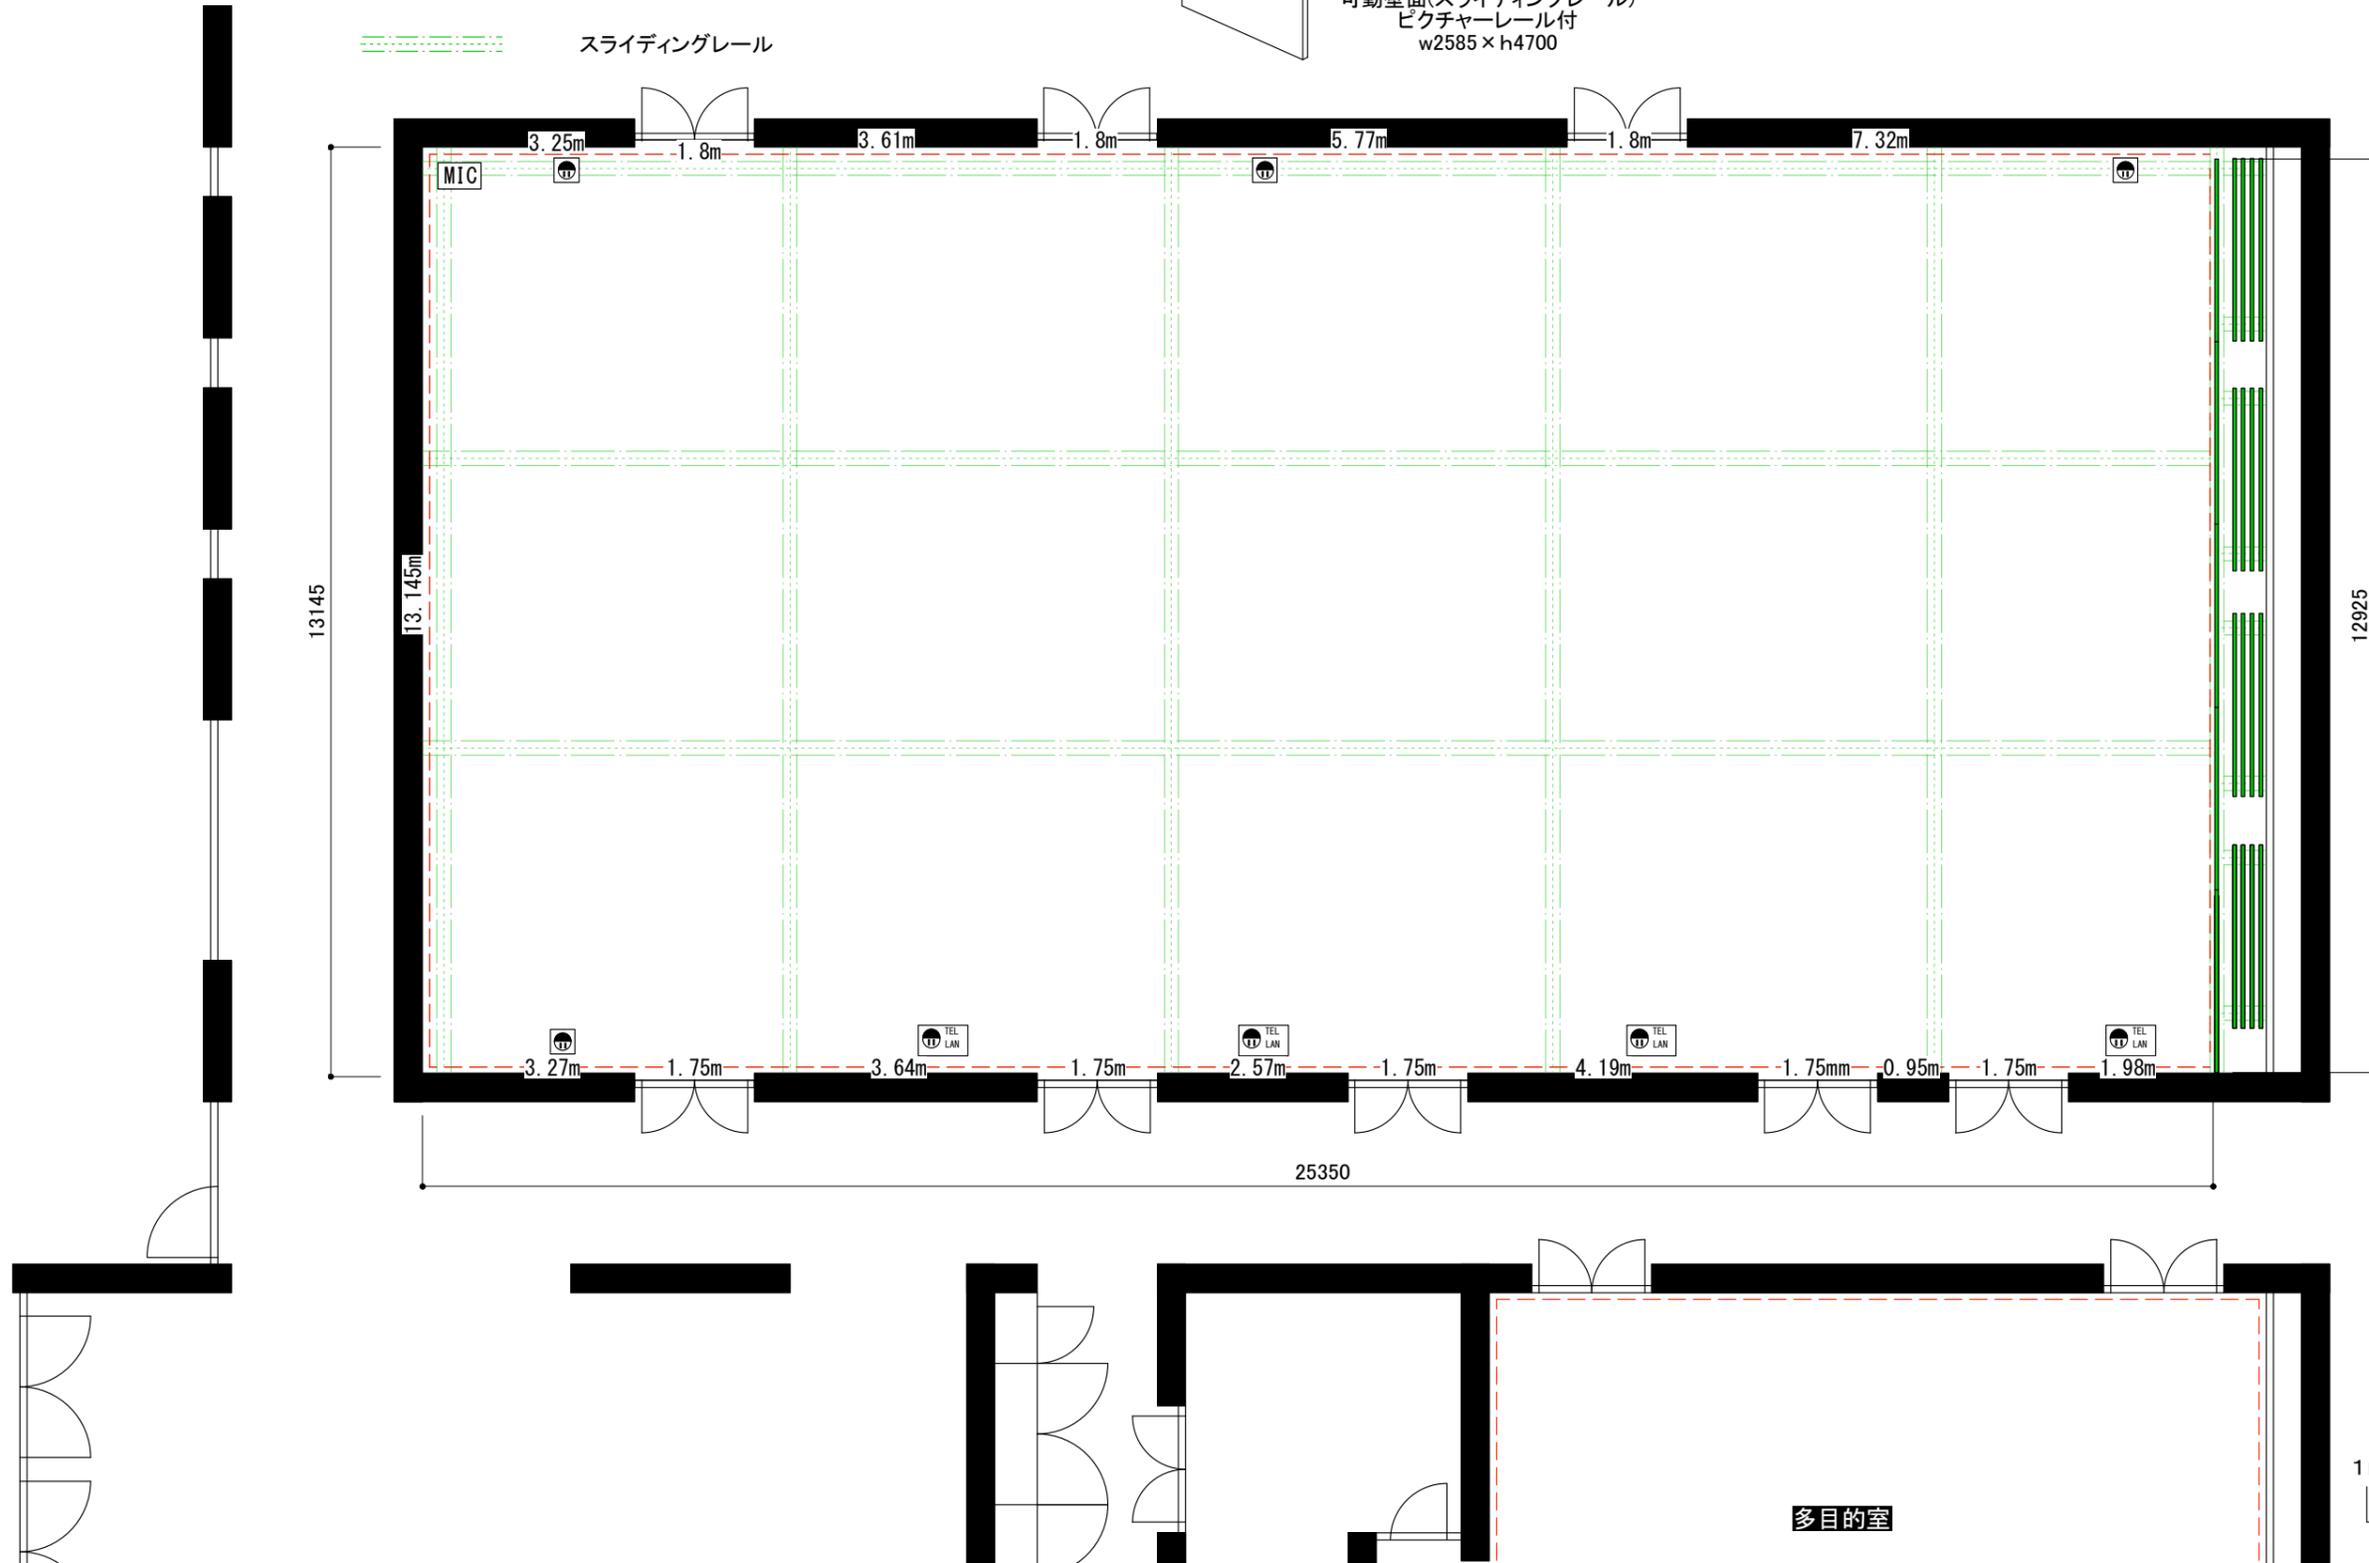

多目的室

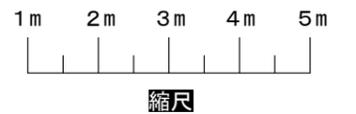

豊中市立文化芸術センター 1F展示室平面図