


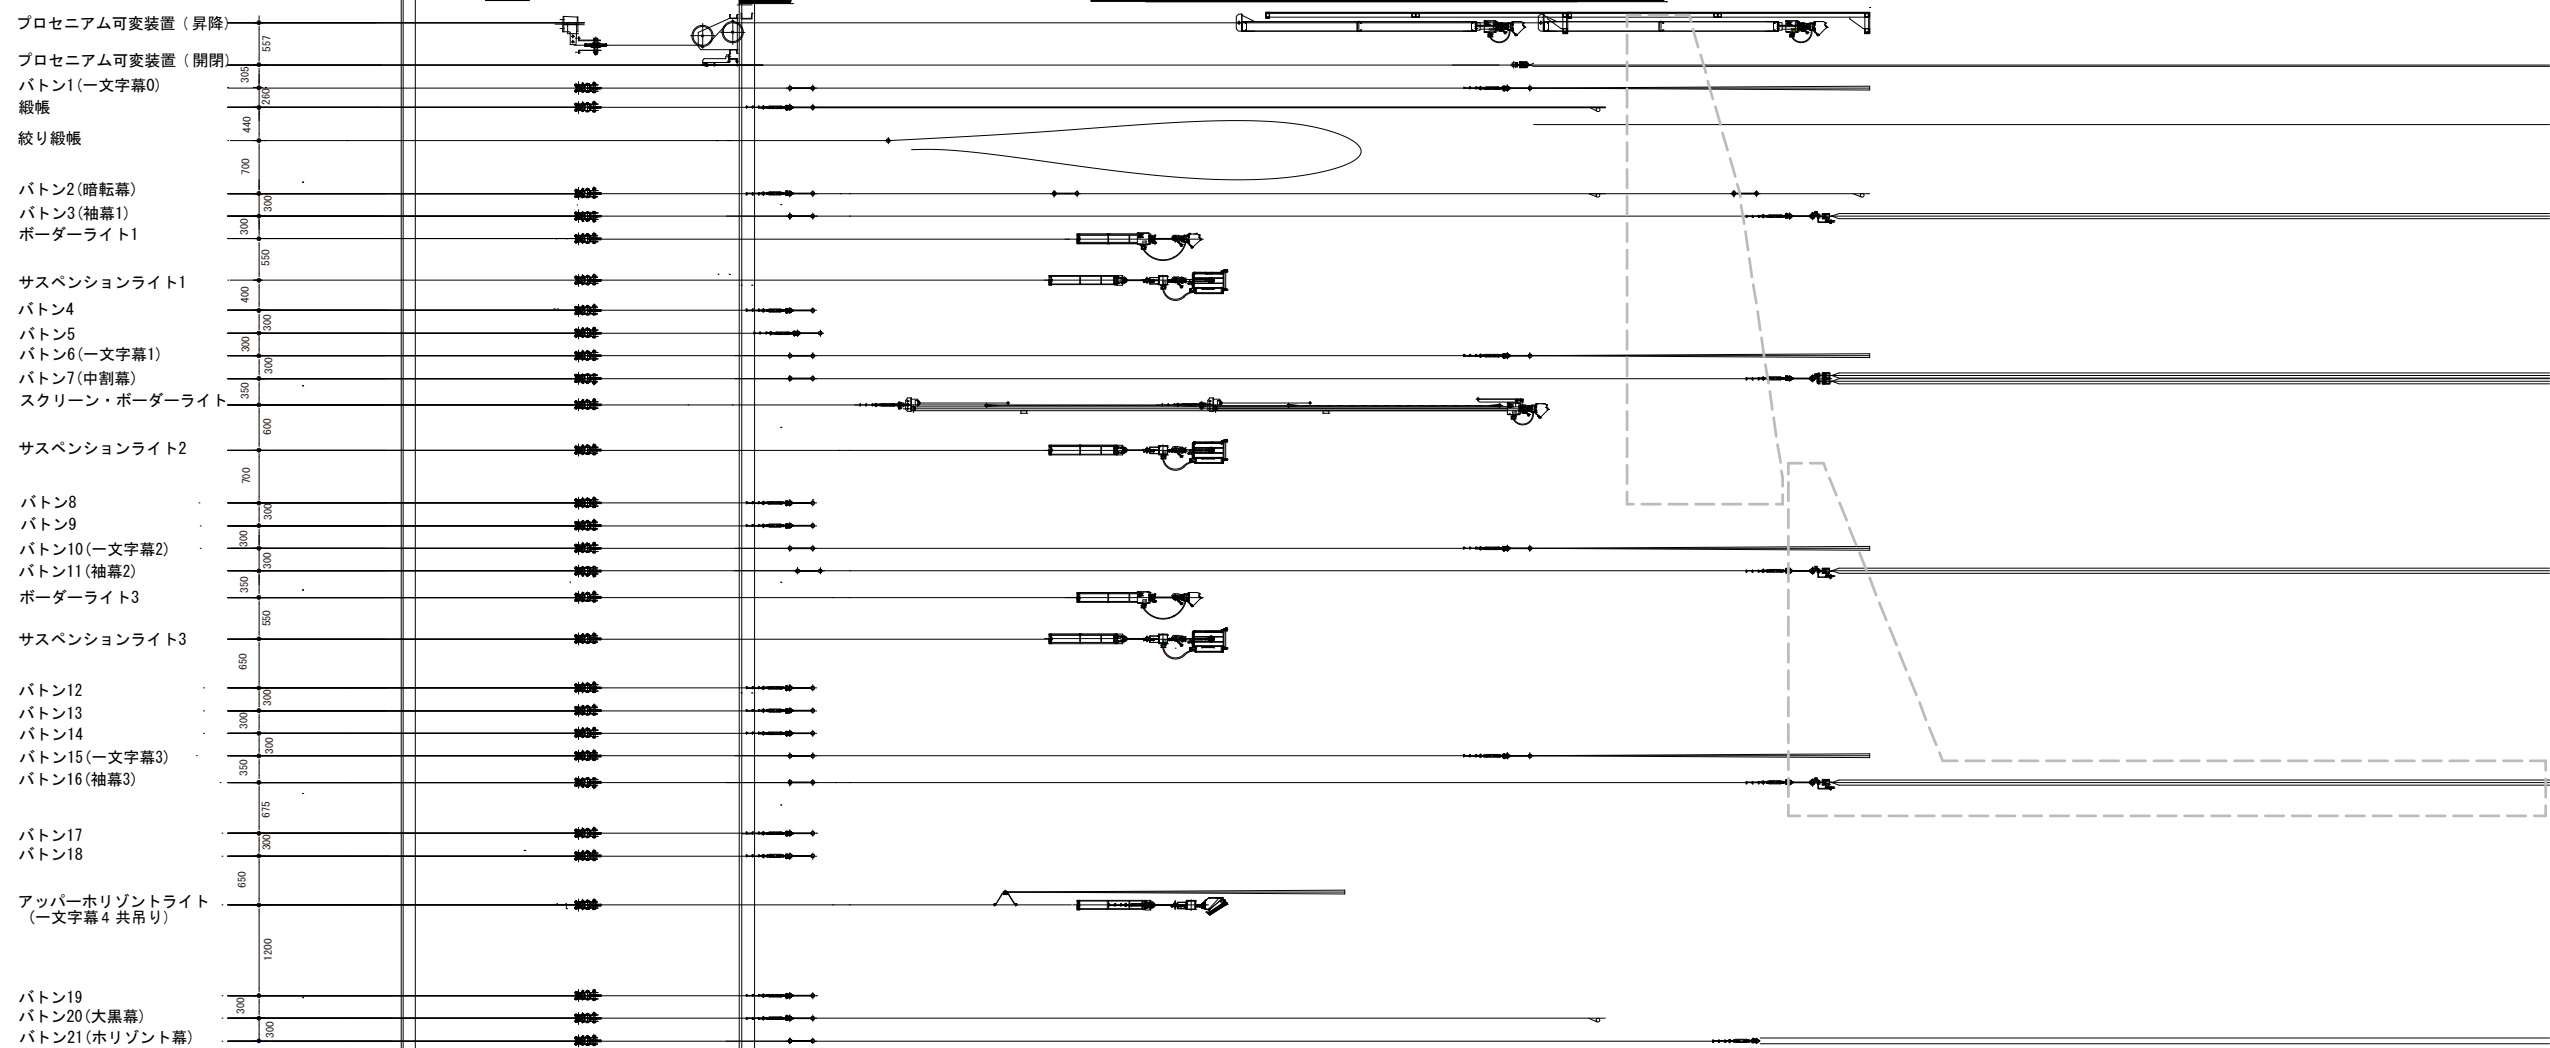

大ホール断面図
豊中市立文化芸術センター

SCALE 1: 100

